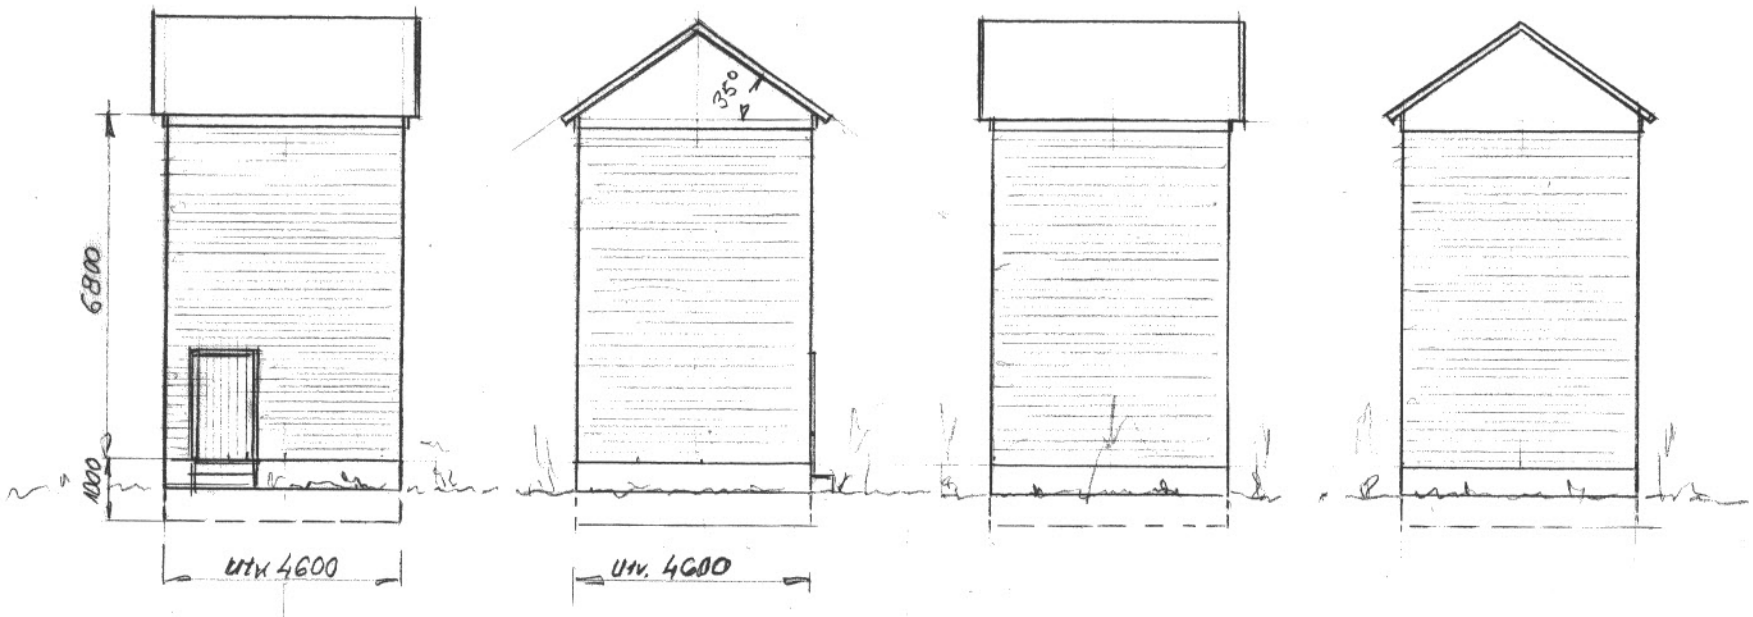

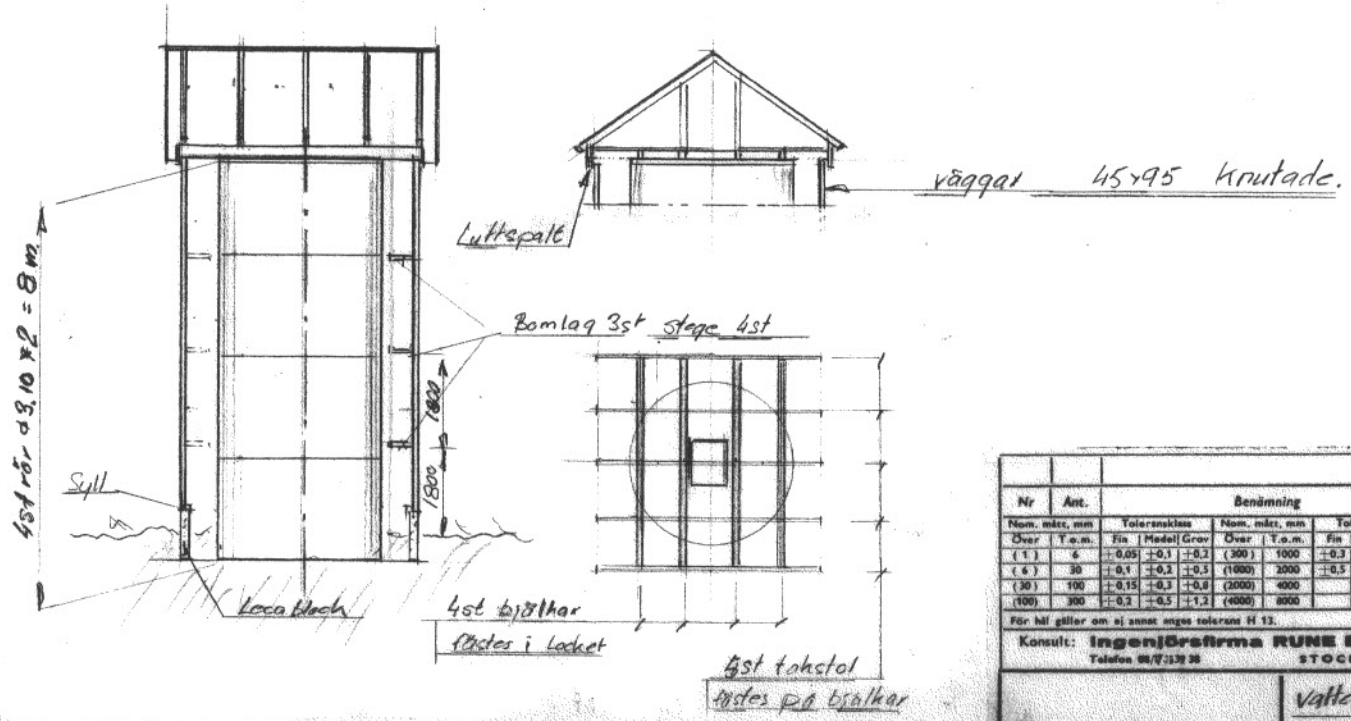

Nr	Ant.	Benämning								Material	Ämne	Anm.		
Nom. mått, mm		Toleransklass			Nom. mått, mm		Toleransklass			Måtten gäller före ytbehandl. För icke direkt tol.sätt mått gäller tol.klass i vidst. tabell		Konstr.		
Över	T.o.m.	Fin	Medel	Grov	Över	T.o.m.	Fin	Medel	Grov			Rit.	760707	RB
(1)	6	±0,05	±0,1	±0,2	(300)	1000	±0,3	±0,8	±2			Kontr.		
(6)	30	±0,1	±0,2	±0,5	(1000)	2000	±0,5	±1,2	±3			Godk.		
(30)	100	±0,15	±0,3	±0,8	(2000)	4000		±2	±4					
(100)	300	±0,2	±0,5	±1,2	(4000)	8000		±3	±5					
För hål gäller om ej annat anges tolerans H 13.										√ om ej annat anges				
Konsult: Ingenjörsfirma RUNE BLOM Telefon 08/7 35 39 38 STOCKHOLM										Skala	1:500	Stycklista		

Vattentorn Foskrok Fjällby